


▼ Erdgeschoss

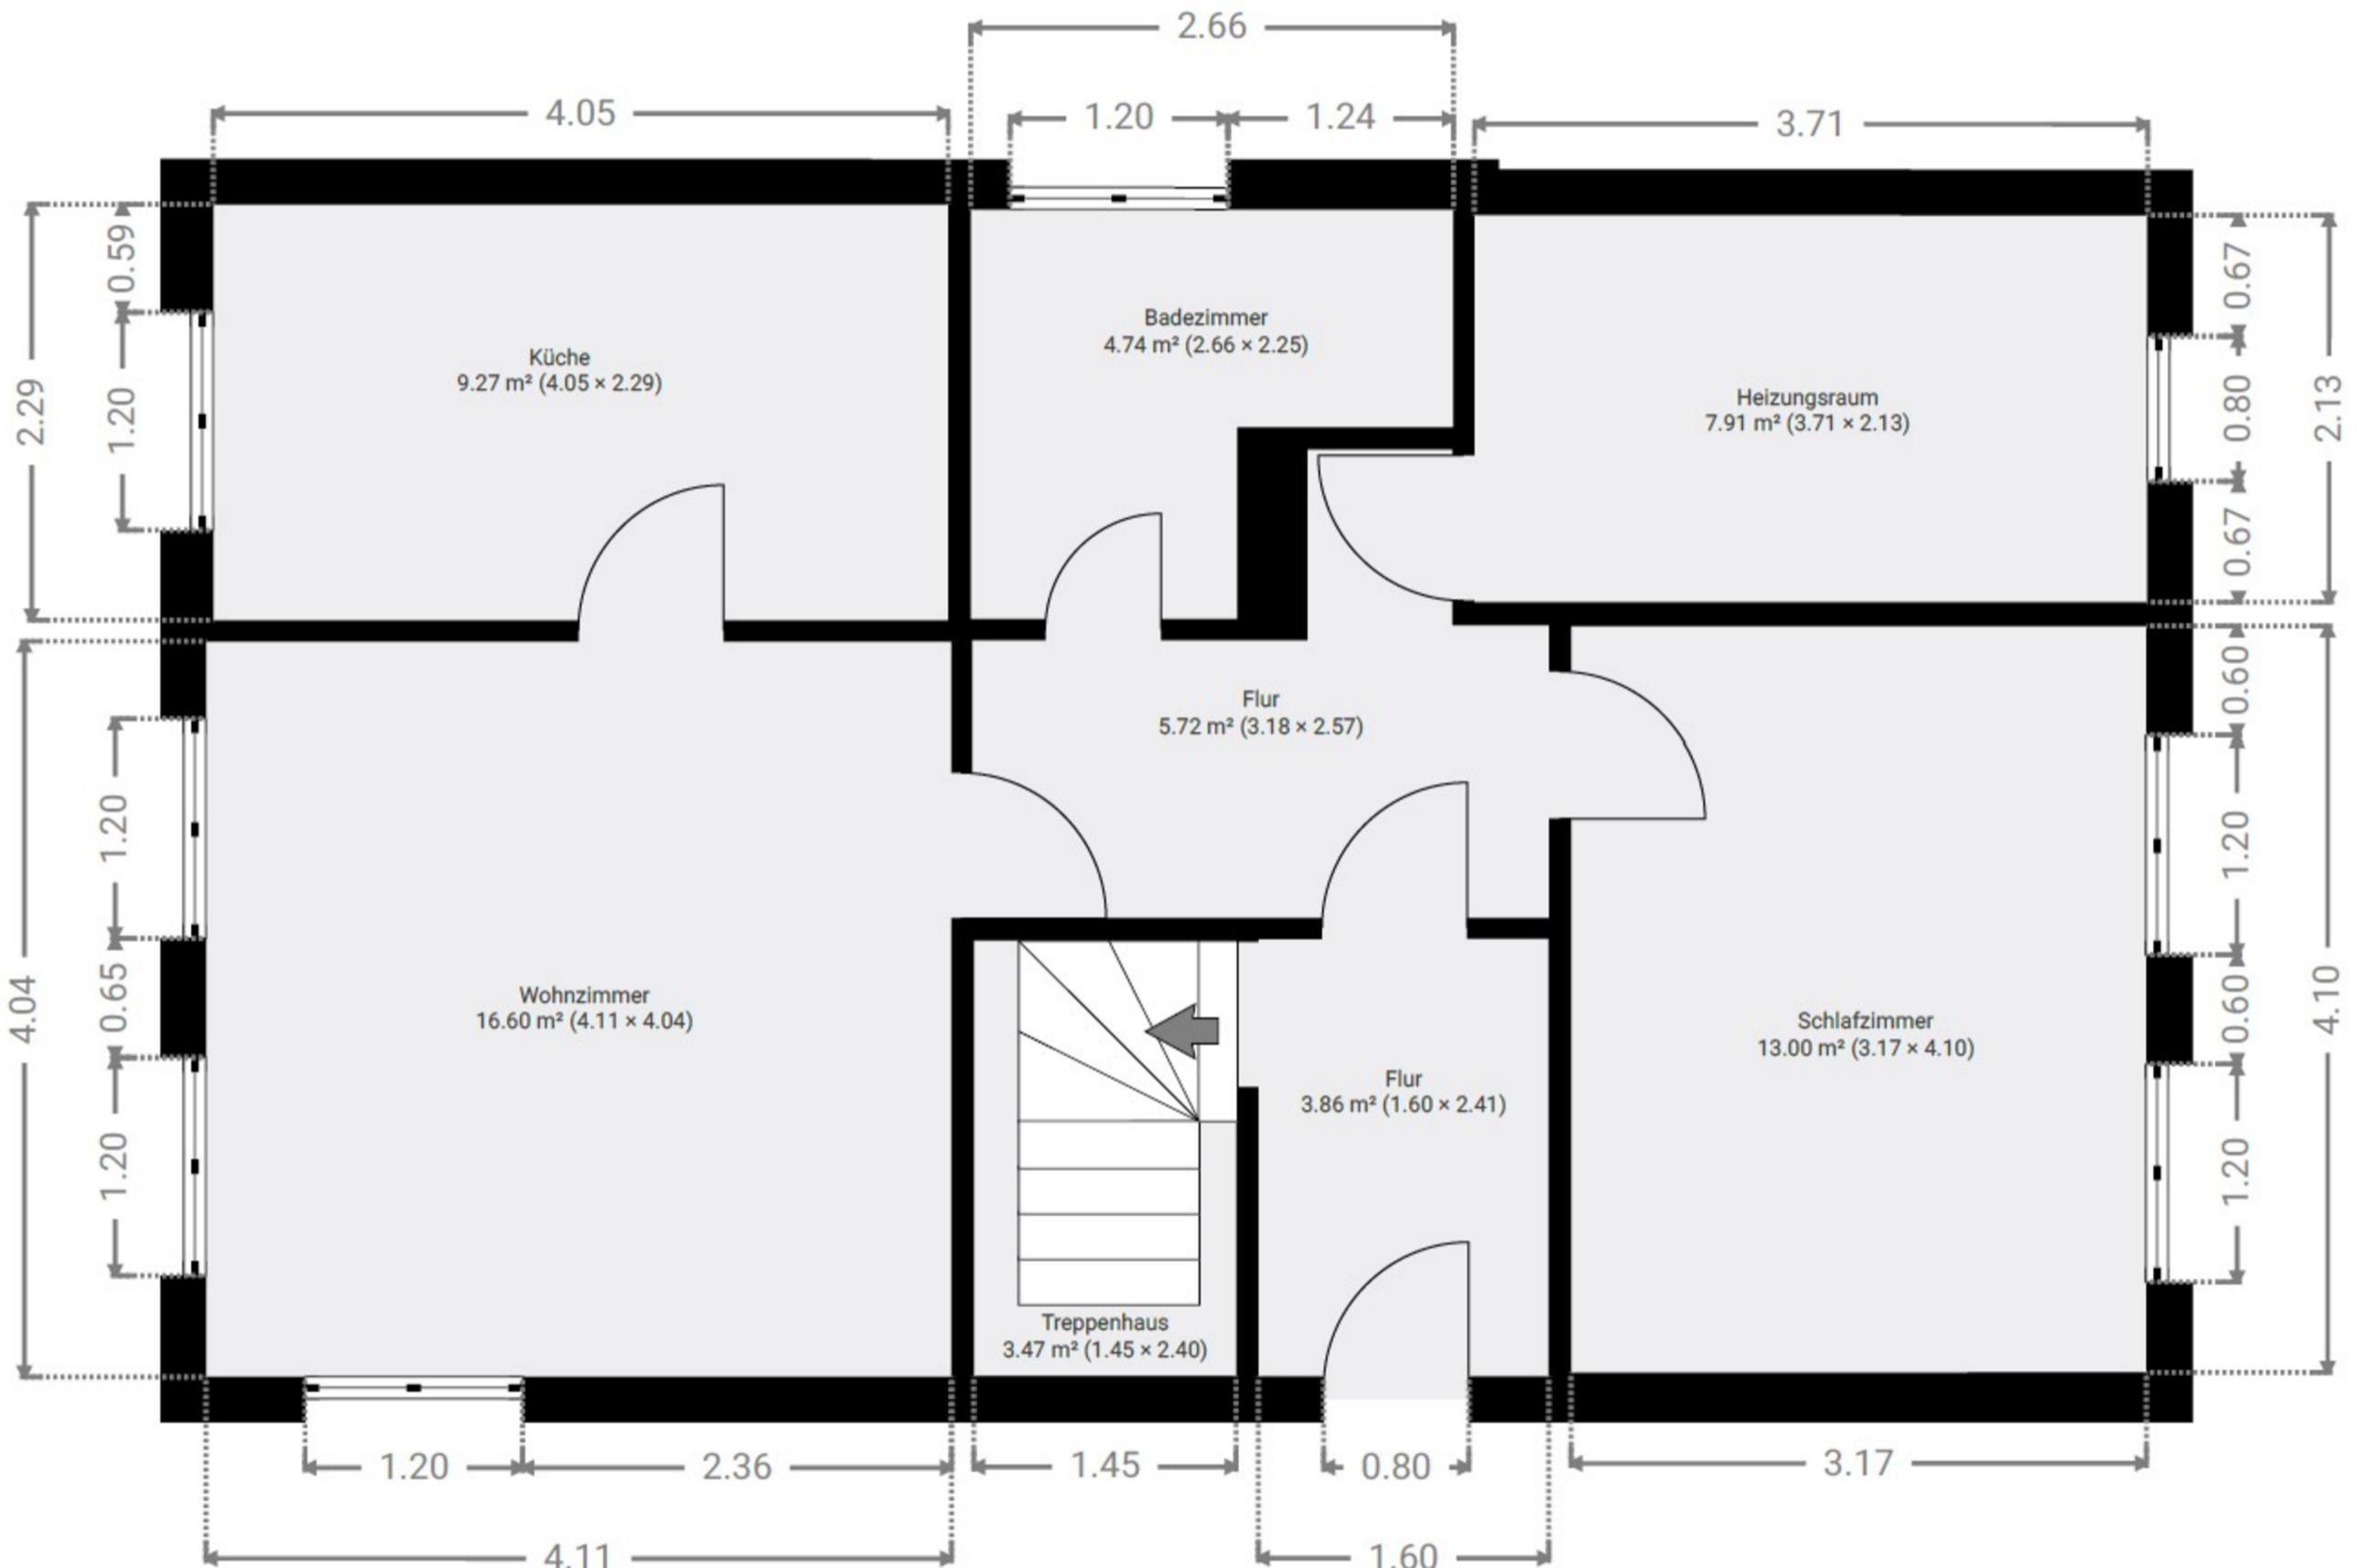

SV Büro Melanie Boese-Czekala
Bückchener Str. 7
15913 Märkische Heide
Brandenburg
Germany
immobilienbesichtigung@gmail.com
<https://www.dieimmobilienbesichtiger.com>

Haftungsbeschränkungen gelten gemäß den
Vertragsbestimmungen des SV Büro
Melanie Boese-Czekala


A scale bar with markings at 0.0, 0.5, 1.0, 1.5, 2.0, and 2.5 meters. To the right of the scale bar is the text '1:69'.

Hinweis zum Grundriss:

Der beigefügte Grundriss wurde von einem externen Sachverständigen erstellt und dient ausschließlich der Illustration. Für Inhalt, Maßangaben und Flächen gelten die Haftungs- und Nutzungsbedingungen des jeweiligen Erstellers.

Maßgeblich und verbindlich sind ausschließlich die tatsächlichen Gegebenheiten vor Ort sowie die vertraglich vereinbarten Unterlagen.

▼ 1. Stock

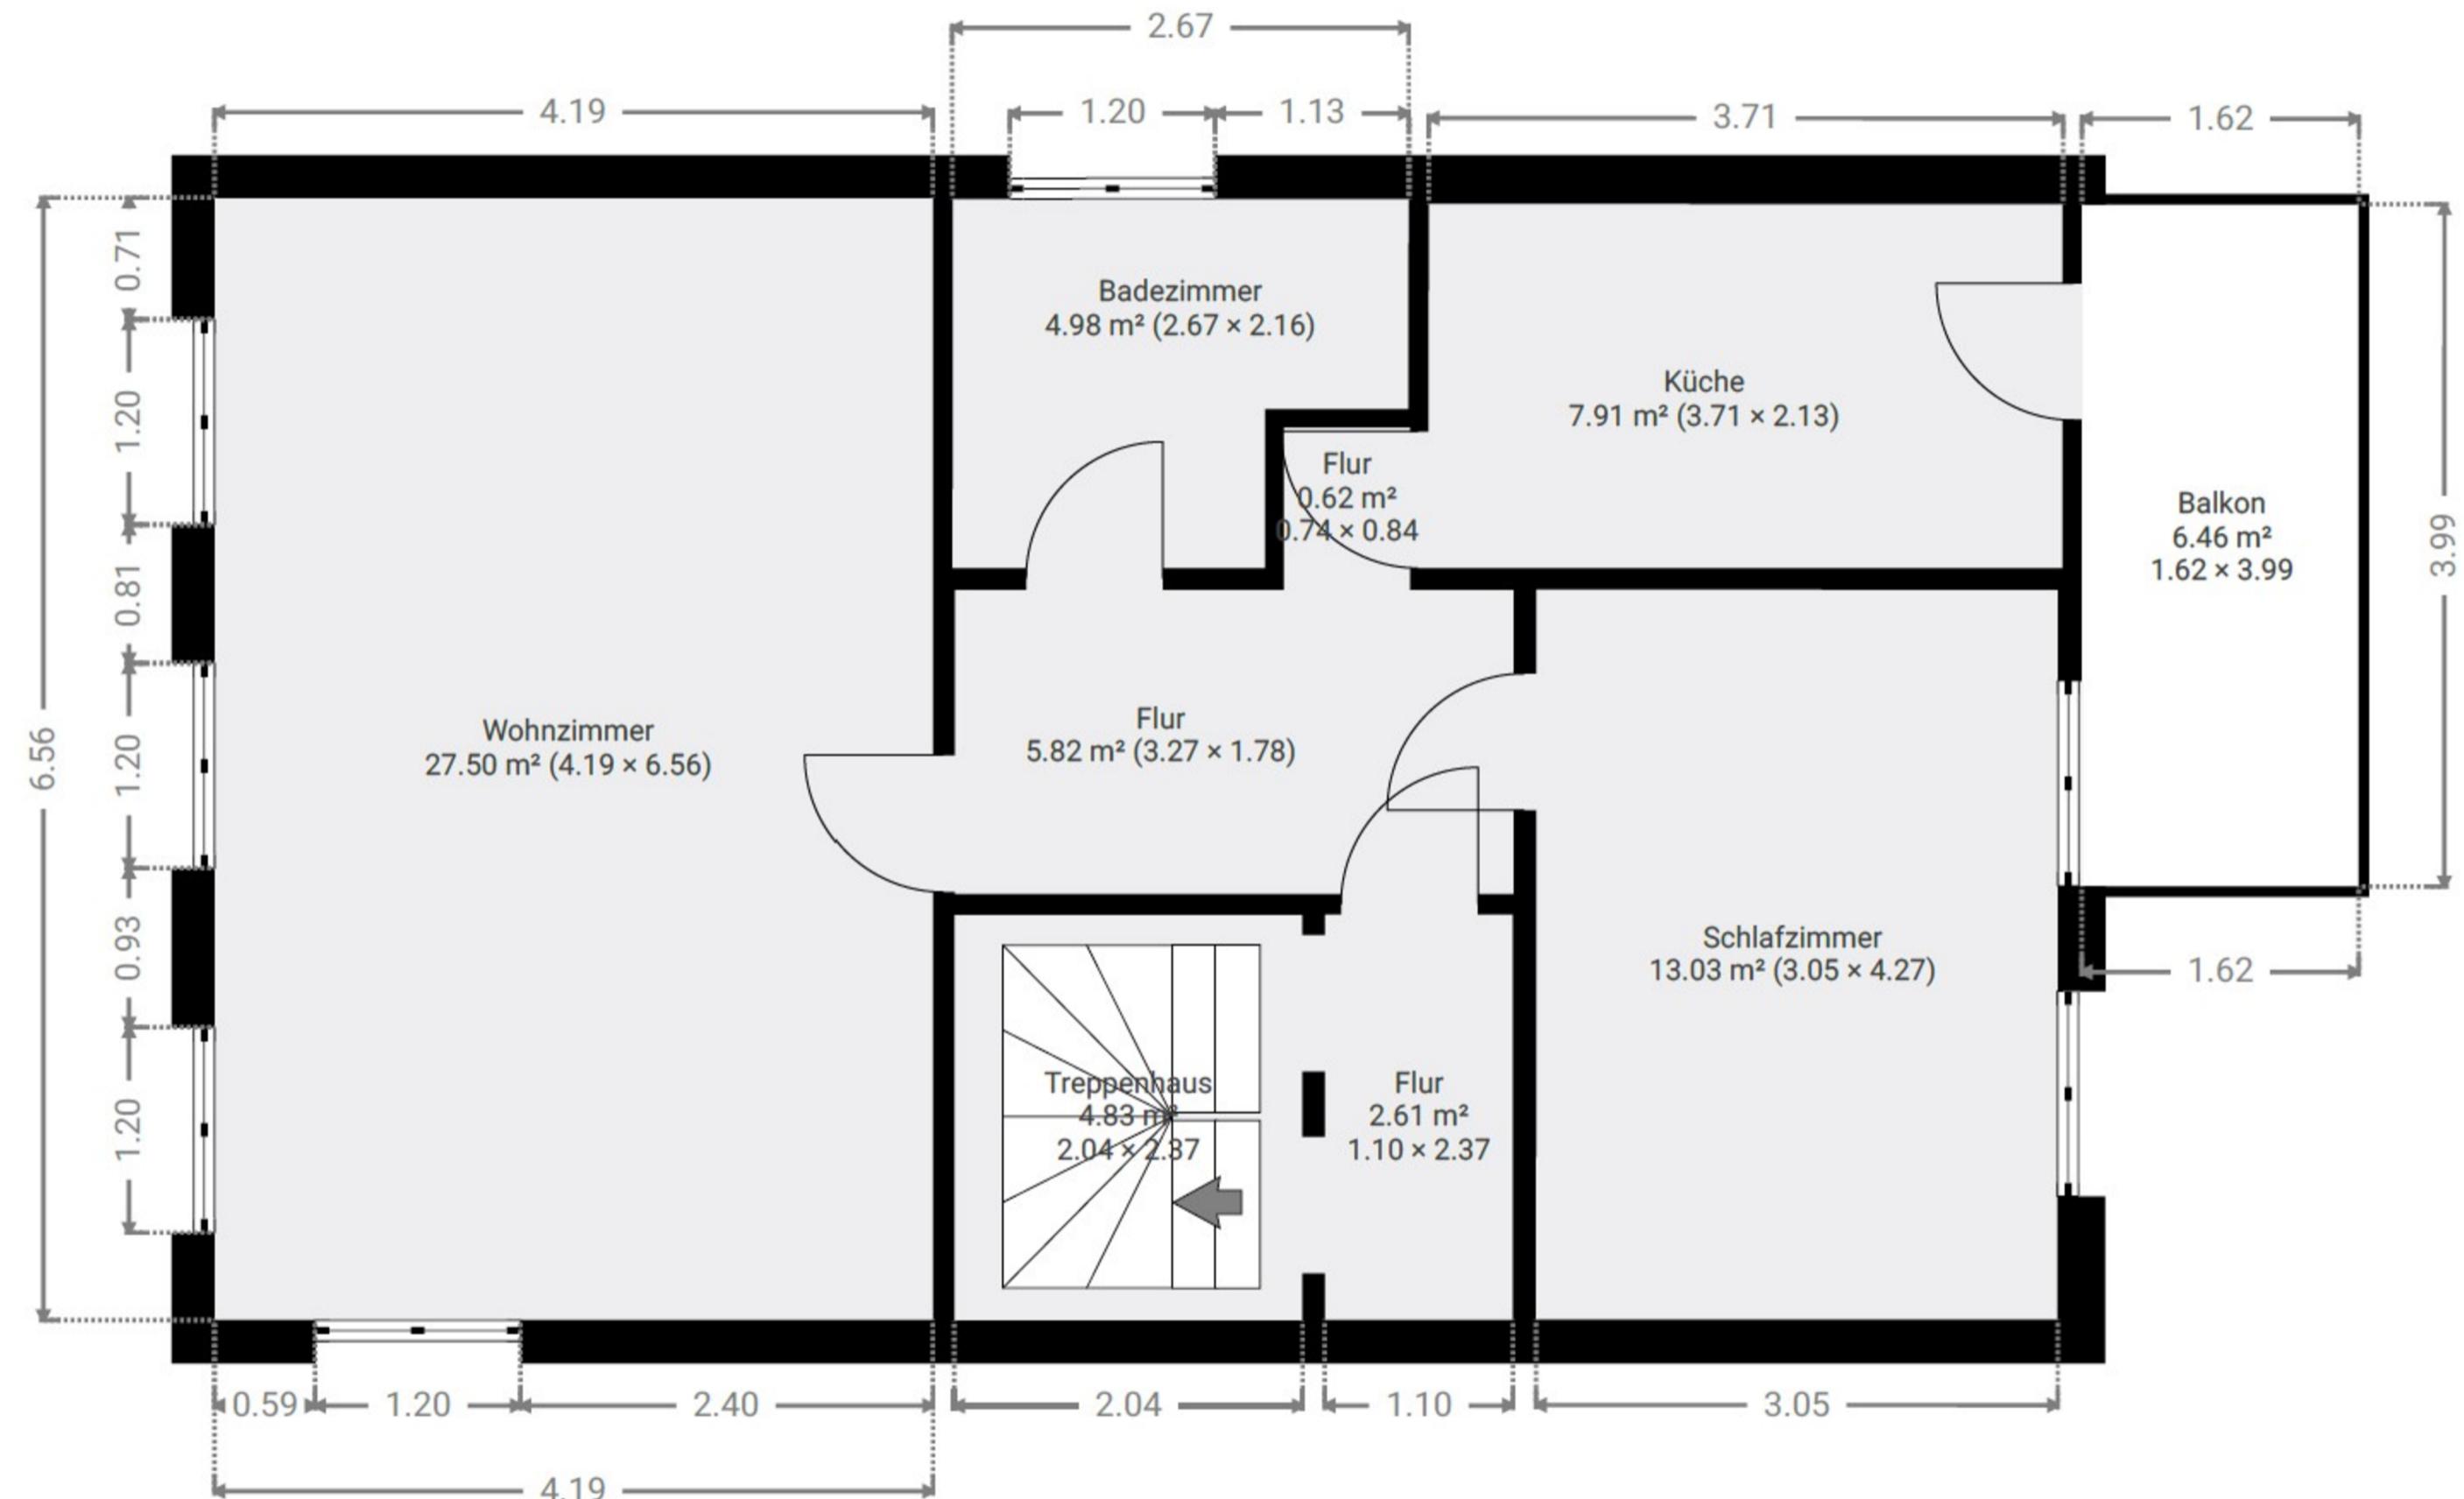

SV Büro Melanie Boese-Czekala
Bückchener Str. 7
15913 Märkische Heide
Brandenburg
Germany
immobilienbesichtigung@gmail.com
<https://www.dieimmobilienbesichtiger.com>


Haftungsbeschränkungen gelten gemäß den
Vertragsbestimmungen des SV Büro
Melanie Boese-Czekala

A scale bar with markings at 0.0, 0.5, 1.0, 1.5, 2.0, and 2.5 meters. The first and last segments are black, while the intermediate segments are white. To the right of the scale bar is the text "1:69".

Hinweis zum Grundriss:


Der beigefügte Grundriss wurde von einem externen Sachverständigen erstellt und dient ausschließlich der Illustration. Für Inhalt, Maßangaben und Flächen gelten die Haftungs- und Nutzungsbedingungen des jeweiligen Erstellers.
Maßgeblich und verbindlich sind ausschließlich die tatsächlichen Gegebenheiten vor Ort sowie die vertraglich vereinbarten Unterlagen.

▼ Dach

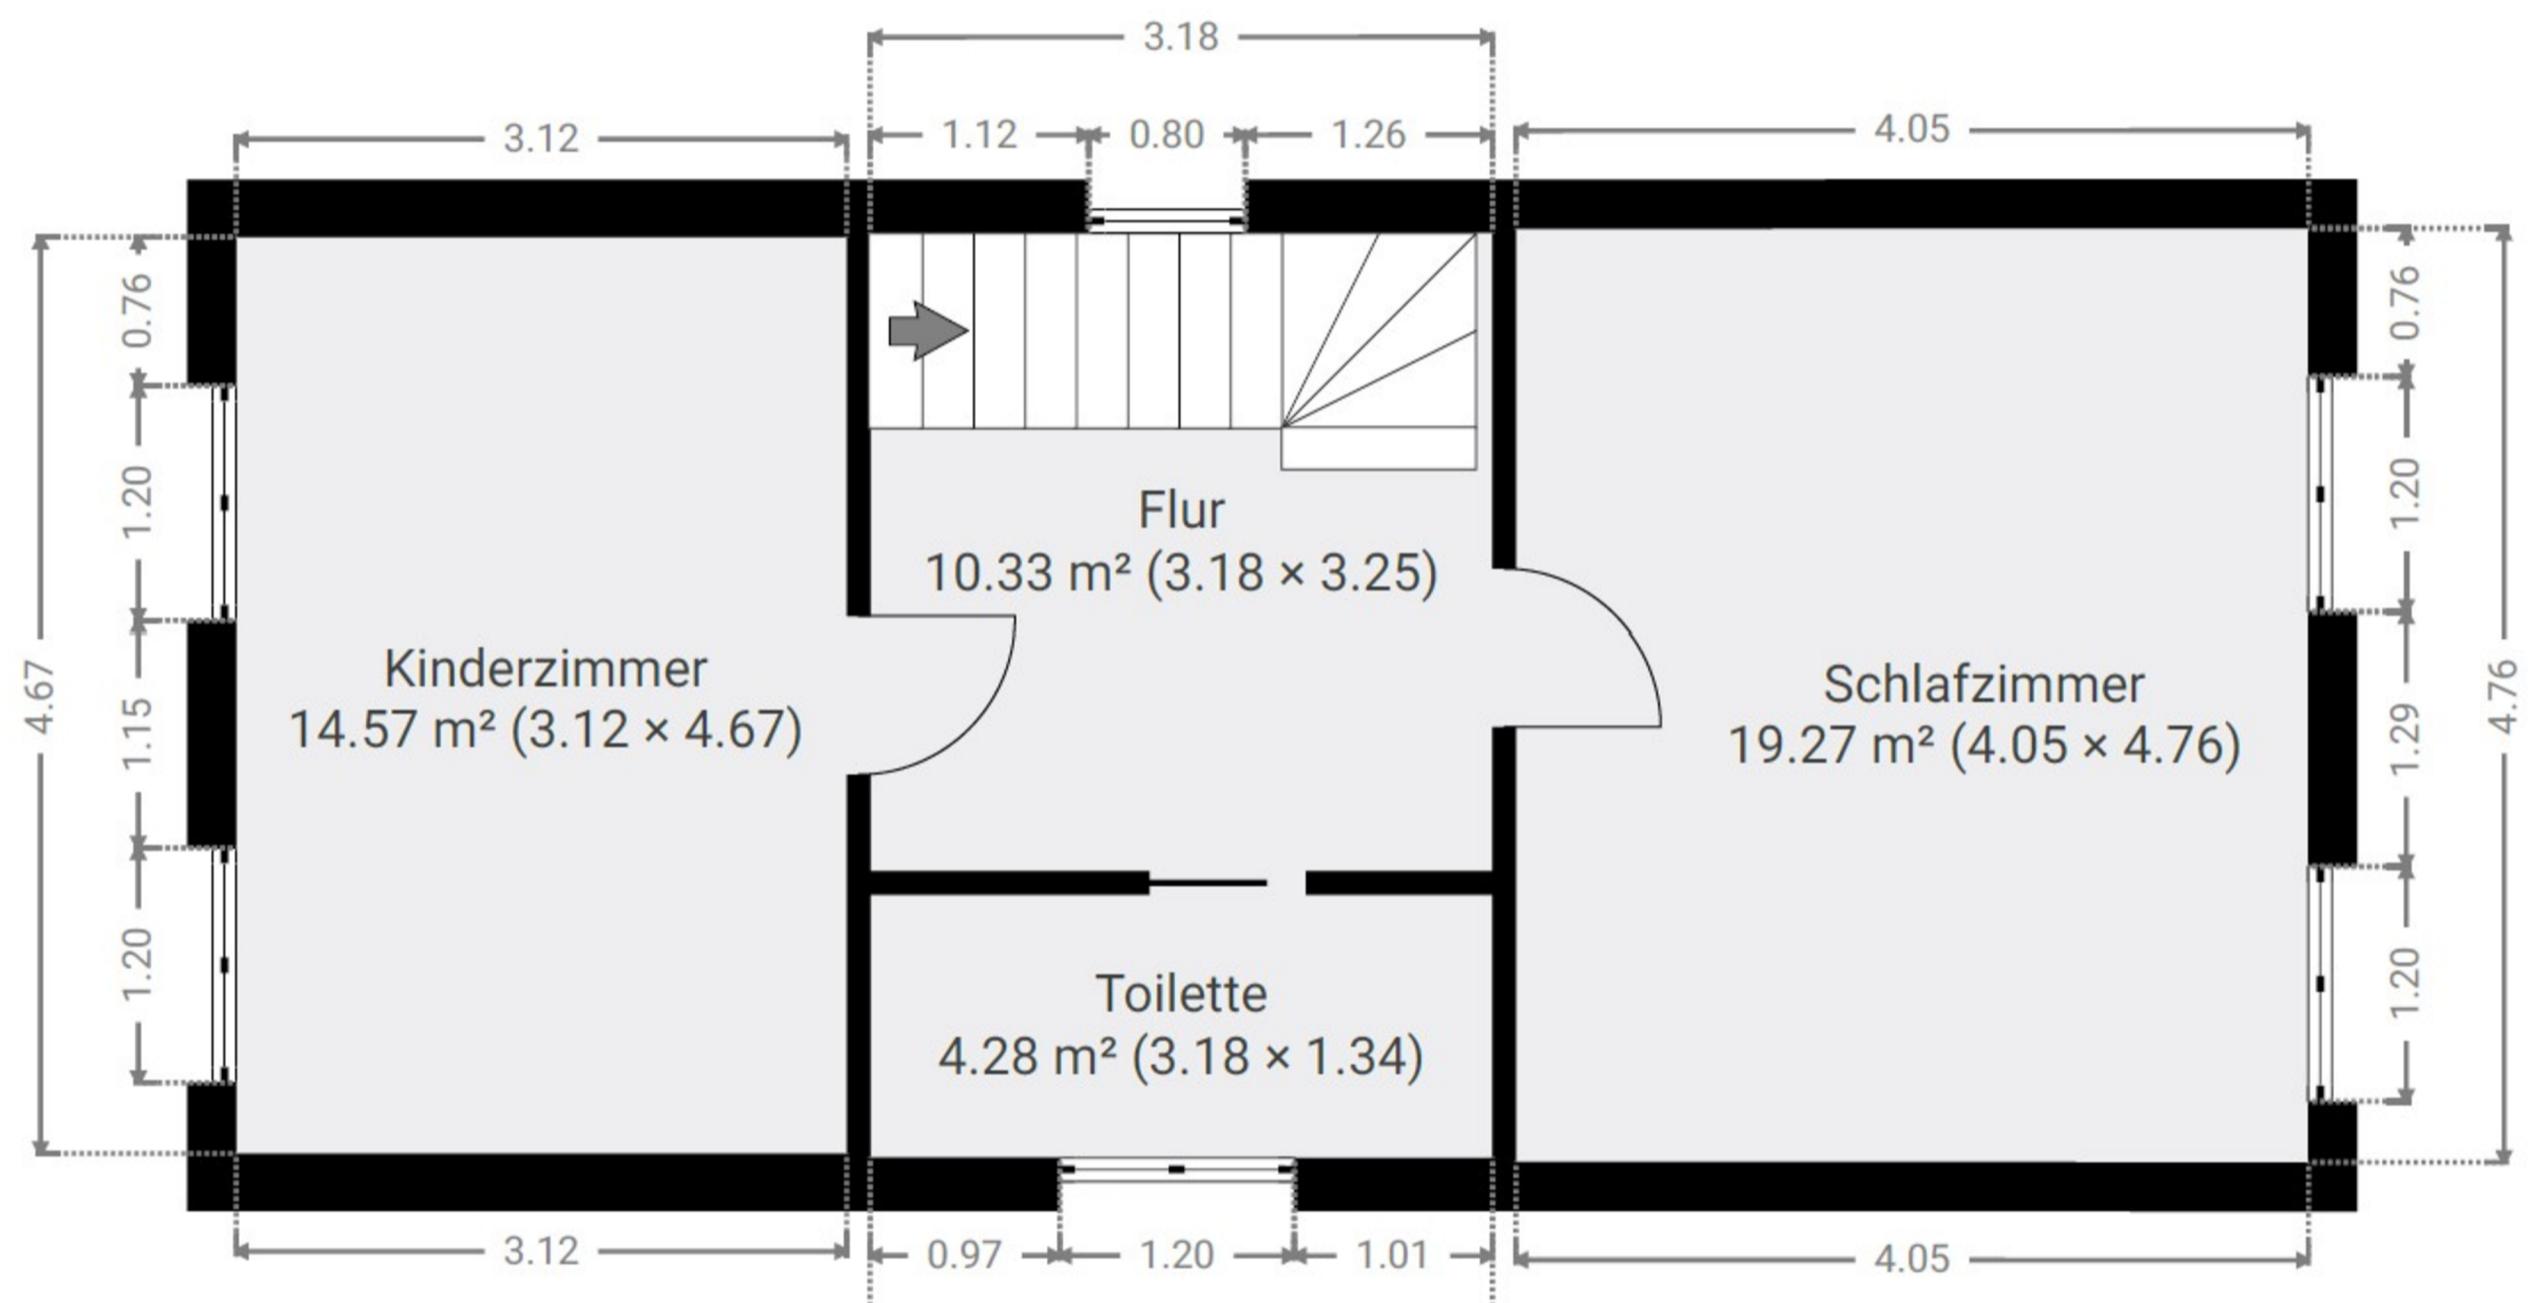

Hinweis zum Grundriss:

Der beigefügte Grundriss wurde von einem externen Sachverständigen erstellt und dient ausschließlich der Illustration. Für Inhalt, Maßangaben und Flächen gelten die Haftungs- und Nutzungsbedingungen des jeweiligen Erstellers.
Maßgeblich und verbindlich sind ausschließlich die tatsächlichen Gegebenheiten vor Ort sowie die vertraglich vereinbarten Unterlagen.

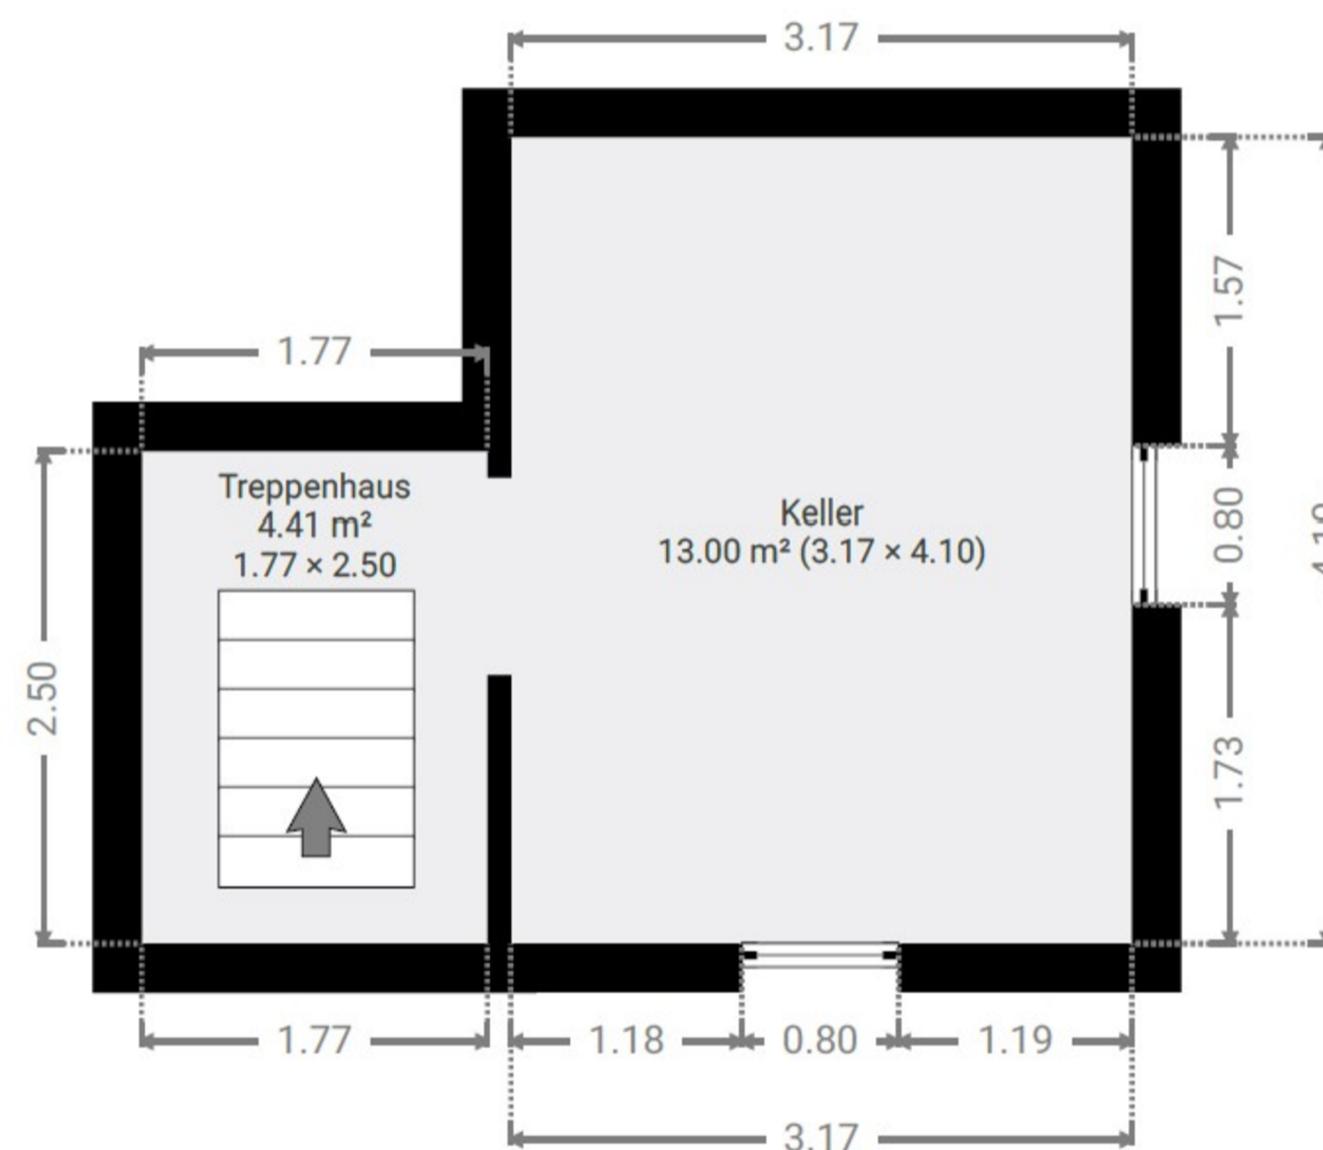▼ 1. Untergeschoß

SV Büro Melanie Boese-Czekala
Bückchener Str. 7
15913 Märkische Heide
Brandenburg
Germany
immobilienbesichtigung@gmail.co
m
<https://www.dieimmobilienbesichtiger.com>

Haftungsbeschränkungen gelten gemäß den
Vertragsbestimmungen des SV Büro
Melanie Boese-Czekala

0.0 0.5 1.0 1.5 2.0 2.5m
1:69

Hinweis zum Grundriss:

Der beigefügte Grundriss wurde von einem externen Sachverständigen erstellt und dient ausschließlich der Illustration. Für Inhalt, Maßangaben und Flächen gelten die Haftungs- und Nutzungsbedingungen des jeweiligen Erstellers.
Maßgeblich und verbindlich sind ausschließlich die tatsächlichen Gegebenheiten vor Ort sowie die vertraglich vereinbarten Unterlagen.